

ΕΦΗΜΕΡΙΣ ΤΗΣ ΚΥΒΕΡΝΗΣΕΩΣ
ΤΗΣ ΕΛΛΗΝΙΚΗΣ ΔΗΜΟΚΡΑΤΙΑΣ

ΑΘΗΝΑ 2 ΣΕΠΤΕΜΒΡΙΟΥ 1992	ΤΕΥΧΟΣ ΤΕΤΑΡΤΟ	ΑΡΙΘΜΟΣ ΦΥΛΛΟΥ 905

ΠΕΡΙΕΧΟΜΕΝΑ

ΑΝΑΔΑΣΩΣΕΙΣ
ΑΠΟΦΑΣΕΙΣ

Αριθ. 1969 (1)

Κήρυξη αναδασωτέας έκτασης τεσσάρων (4) στρεμμάτων και πεντακοσίων (500) τετρ. μέτρων στη θέση «Τρανός Λόγγος» της Κοινότητας Αλφειούσας του Νομού Ηλείας.

Ο ΝΟΜΑΡΧΗΣ ΗΛΕΙΑΣ

Έχοντας υπόψη:

1. Τις διατάξεις για διοικητική αποκέντρωση, και την 5651/85 απόφαση Νομ. Ηλείας «περί παροχής εξουσιοδοτήσεως στους Πρ/νους των Υπηρ. υπογράφειν «με εντολή Νομάρχη» αποφάσεις κ.λπ.».

2. Τις διατάξεις του άρθρου 117 παρ. 3 του Συντάγματος της χώρας.

3. Τις διατάξεις του Ν. 998/1979 «Περί προστασίας των δασών κ.λπ.» και ειδικότερα:

α) του άρθρου 41 παρ. 1

β) του άρθρου 38 παρ. 1.

4. Τις διαταγές του Υπουργείου Γεωργίας: 160417/1180/6.7.80, 18247/3049/24.9.80, 141823/24.2.83.

5. Την ΑΠ.3024/22.7.92 πρόταση του Δασαρχείου Ολυμπίας για κήρυξη της δασεκτάσεως που αναφέρεται στο θέμα, ως αναδασωτέας, διότι η δασική βλάστηση που την κάλυπτε καταστράφηκε από εχχέρσωση τον Φεβρουάριο του 1992 από τον Παναγιώτη Αντωνόπουλο του Μιλτ., κατοίκου Αλφειούσας και επιβάλλεται η εκ νέου δάσωσή της, αποφασίζουμε:

Κηρύσσουμε αναδασωτέα με σκοπό την επαναδημιουργία, με φυσική αναγέννηση, της δασικής βλάστησης που καταστράφηκε με εχχέρσωση τον Φεβρουάριο του 1992 από τον Παναγιώτη Αντωνόπουλο του Μιλτ., κατοίκου Αλφειούσας τη δημόσια δασική έκταση εμβαδού τεσσάρων (4) στρεμμάτων και πεντακοσίων (500) τετρ. μέτρων στη θέση «Τρανός Λόγγος» της Κοινότητας Αλφειούσας του Νομού Ηλείας. Προσδιορίζεται από τα στοιχεία (ΑΒΓΔΕΖΗΘΙΚΛΑ) και έχει όρια:

Ανατολικά: Με αγρό ιδίου και συνέχεια σταφιδάμπελος.

Δυτικά: Με δημόσιο δάσος χαλ. πεύκης.

Βόρεια: Με δημόσιο δάσος χαλ. πεύκης.

Νότια: Με δημόσιο δάσος χαλ. πεύκης και αγρό ιδίου (Παν. Αντωνοπούλου),

όπως φαίνεται στο συνημμένο διάγραμμα που αποτελεί αναπόσπαστο μέρος της απόφασης αυτής.


Η απόφαση αυτή να δημοσιευθεί στην Εφημερίδα της Κυβερνήσεως.

Πύργος, 10 Αυγούστου 1992


Ο Νομάρχης κ.α.α.
ΠΑΝΑΓΙΩΤΗΣ ΣΚΟΥΡΑΣ

ΝΟΜΑΡΧΙΑ ΗΛΕΙΑΣ
ΔΑΣΑΡΧΕΙΟ ΟΛΥΜΠΙΑΣ


ΑΠΟΣΠΑΣΜΑ ΧΑΡΤΗ
ΠΕΡΙΟΧΗΣ ΚΟΙΝΟΤΗΤΟΣ ΑΛΦΕΙΟΥΣΑΣ
Κλίμακα 1:5.000

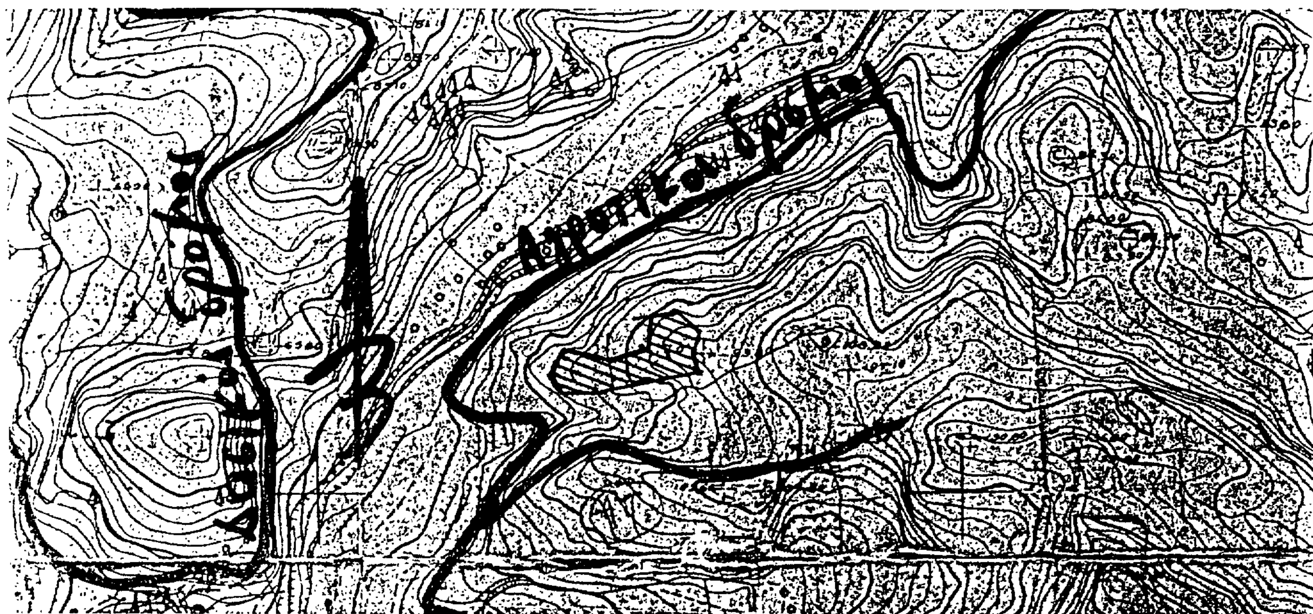

ΣΧΕΔΙΑΓΡΑΜΜΑ ΕΚΧΕΡΣΩΘΕΙΣΗΣ ΕΚΤΑΣΗΣ ΠΟΥ ΒΡΙΣΚΕΤΑΙ ΣΤΗΝ ΘΕΣΗ "ΤΡΑΝΟΣ ΛΟΓΓΟΣ" ΠΕΡΙΦΕΡΕΙΑΣ ΚΟΙΝΟΤ. ΑΛΦΕΙΟΥΣΑΣ
Κλίμακα 1:1000

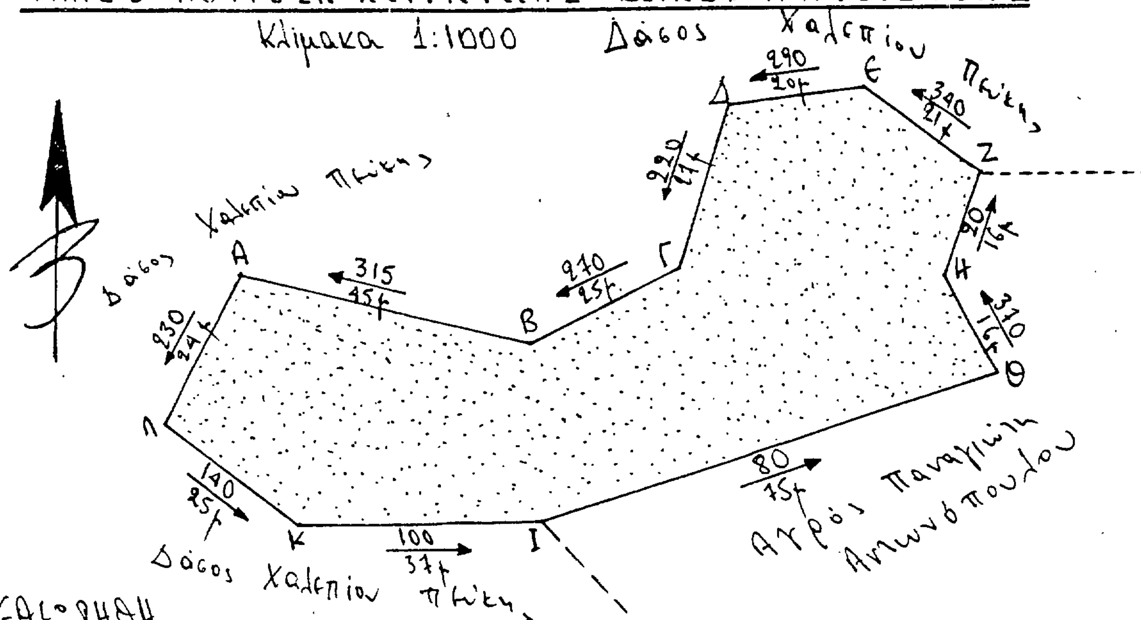

ΕΘΕΩΡΗΘΗ
Πύργος 31-7-1992
Ο Δ/ντής Δασών Ηλείας
Παναγ. Σταθόπουλος
Δασολόγος

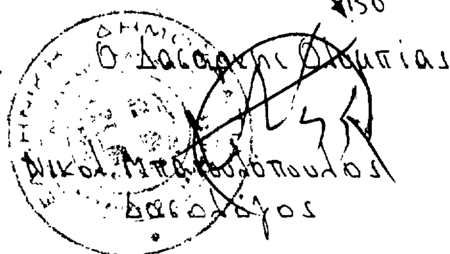

Ο Δασάρχης Ολυμπίας
Νικολ. Μπαλόπουλος
Δασολόγος

Κρέστενα 8-7-1992
Ο Συντάξας
Παύλος Βαθλιάρας
Δασολόγος

ΠΟΛΕΟΔΟΜΙΑ

ΑΠΟΦΑΣΕΙΣ

Αριθ. Χ 8563 (2)

Αναγνώριση ως προϋφισταμένης του 1923 της παρόδου Ασημ. Φωτήλα 153 στο σχέδιο πόλεως Πατρών Ν. Αχαΐας.

Ο ΝΟΜΑΡΧΗΣ ΑΧΑΪΑΣ

Έχοντας υπόψη:

1. Τις διατάξεις του Ν. 3200/55 περί διοικητικής αποκεντρώσεως και τις ίδιες του από 28.6.55 Β.Δ. «περί εξαιρέσεως από της αρμοδιότητος των Νομαρχών μερικών αντιχειμένων αρμοδιότητος του ΥΠ.Δ.Ε.».

2. Τις διατάξεις του 532/70 Ν.Δ. περί συμπληρώσεως των διατάξεων «περί διοικητικής αποκεντρώσεως».

3. Τις διατάξεις του Β.Δ. 712/70.

4. Τις διατάξεις της παρ. 2 άρθρου 4 του Ν. 1232/82 «για επαναφορά σε ισχύ τροποποίηση και συμπλήρωση των διατάξεων του Ν.Δ. 4352/64 και άλλες διατάξεις».

5. Τις διατάξεις του Ν. 1032/80 περί συστάσεως Υπουργείου Χ.Ο.Π.

6. Τις 13905/121/26.4.82 και 24712/1248/21.6.82 κοινές αποφάσεις των Υπουργών Προεδρίας και ΧΟΠ.

7. Τις διατάξεις του από 17.7.1923 Ν.Δ. «περί σχεδίων πόλεων».

8. Το φάκελλο των δικ/κών που σχηματίσθηκε για το θέμα και ιδιαίτερα το τοπογρ. διάγραμμα κλ. 1:200 της Αρχ/νος Μηχ/κού Σταμπούλη Ιωάννας.

9. Τη Χ 7034/92 εισήγηση του Προϊσταμένου Τμήματος Πολεοδομίας στο ΣΧΟΠ Νομαρχίας Αχαΐας.

10. Τη γνώμη του ΣΧΟΠ Ν. Αχαΐας, που διατυπώνεται στο 14ο/27.7.92 απόσπασμα πρακτικών.


11. Τη Χ 8448/84 απόφαση Νομάρχη, αποφασίζουμε:

Χαρακτηρίζουμε σαν προϋφιστάμενη του έτους 1923 την πάρ. Ασημ. Φωτήλα 153 του σχεδίου πόλεως Πατρών και καθορίζουμε οικοδ. γραμμές τις κόκκινες συνεχείς γραμμές που σχεδιάστηκαν και περιγράφονται με στοιχεία στο τοπογρ. διάγραμμα με κλ. 1:200 της Αρχ/νος Μηχ/κού Σταμπούλη Ιωάννας.

Η απόφαση αυτή να δημοσιευθεί στην Εφημερίδα της Κυβερνήσεως.

Πάτρα, 30 Ιουλίου 1992

Με εντολή Νομάρχη
Ο Προϊστάμενος Πολεοδομίας
ΠΑΝΑΓ. ΓΟΥΝΑΡΟΠΟΥΛΟΣ

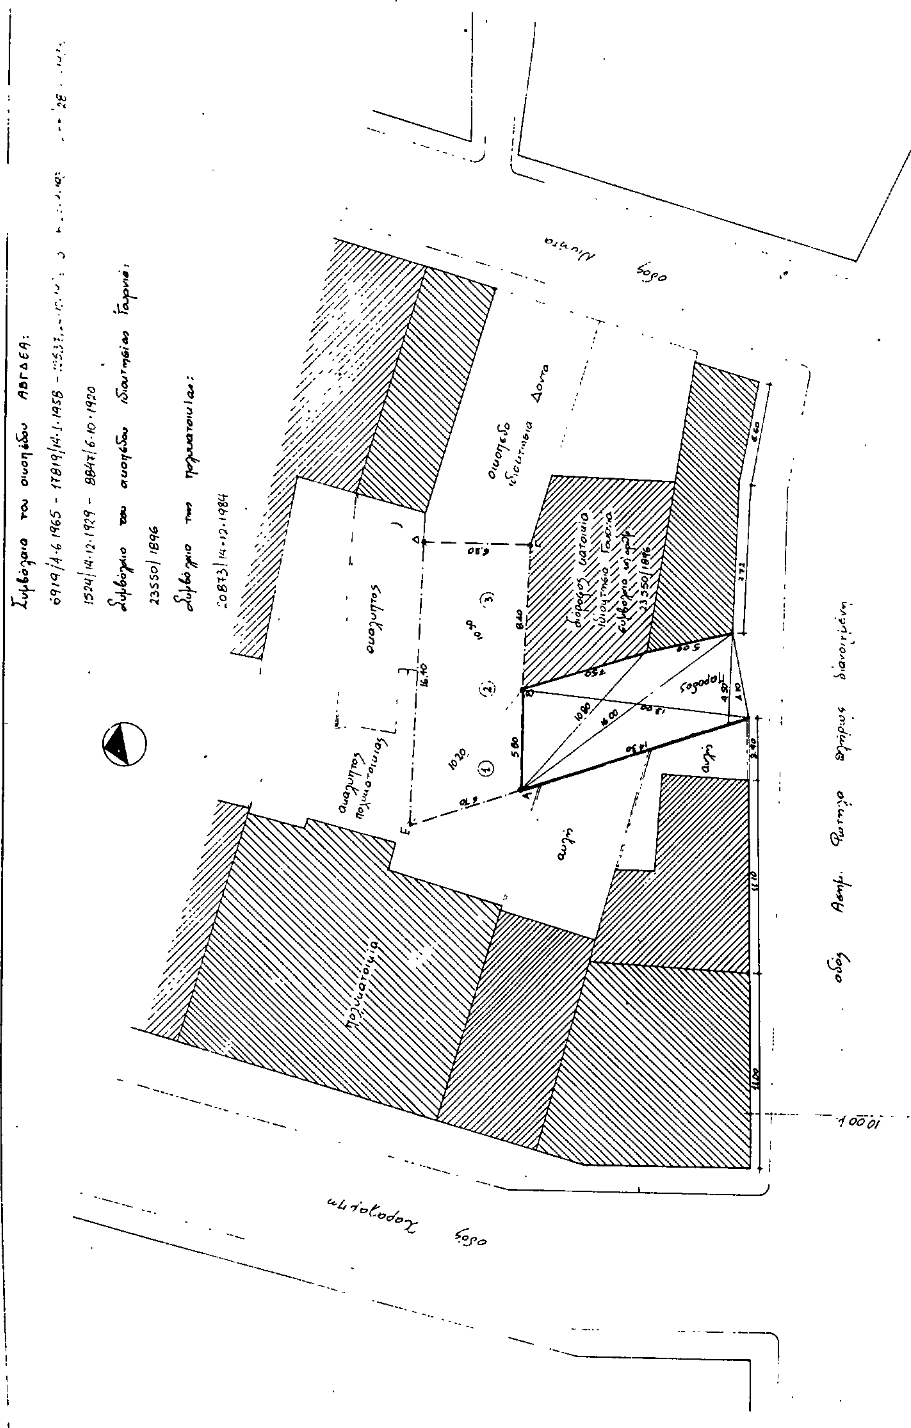
Συμβόλαια του οικοπέδου ΑΒΓΔΕΑ:
6919/4·6·1965 - 17819/14·1·1958 -
1524/14·12·1929 - 8847/6·10·1920
Συμβόλαιο του οικοπέδου ιδιοκτησίας
23550/1896
Συμβόλαιο της πολυκατοικίας:
20873/14·12·1984
ακάλυπτος πολυκατοικίας
ακάλυπτος
πολυκατοικία
αυλή
οικόπεδο ιδιοκτησία
πάροδος
16.40
5.80
8.40
10.00

Απόσπασμα πινακίδος σχεδίου πόλεως Πατρών. Κλίμακα 1:1000

Όροι αρτιότητας και δόμησης

		παρέκκλιση προ του 16.8.23	παρέκκλιση προ του 16.11.62
πρόσωπο	12.00	6	6
Εμβαδόν	200.00	70	112.00
Κάλυψη	70%	προ 16.8.1923	προ 16.11.1962
Σ.Δ.	2.4		
Μεγ. ύψος	20.00		

Υπολογισμός εμβαδού οικοπέδου ΑΒΓΔΕΑ:

$\tau_1 = \frac{5.80 + 10.20 + 6.70}{2} = 11.35$, $\tau_2 = \frac{10.50 + 16.40 + 10.20}{2} = 18.45$, $\tau_3 = \frac{8.40 + 6.20 + 10.30}{2} = 12.45$

$E_1 = \sqrt{11.35 \times 5.55 \times 1.15 \times 4.65} = 18.35$

$E_2 = \sqrt{18.45 \times 8.15 \times 2.05 \times 8.25} = 50.43$

$E_3 = \sqrt{12.45 \times 4.05 \times 6.25 \times 2.15} = 26.03$

Σύνολο 94.81 μ^2

Δήλωση 651/77

Ο μηχανικός που υπογράφει δηλώνει υπεύθυνα ότι σύμφωνα με το νόμο 651/77, ότι το οικόπεδο ιδιοκτησίας Γεωργίου Σάντα που φαίνεται στο διάγραμμα αυτό, με τα στοιχεία ΑΒΓΔΕΑ, έχει εμβαδόν 94.81 μ^2, βρίσκεται σε πάροδο μεταξύ Χαραλάμπη & Αστήρ Φωτήλα & εντός του σχεδίου πόλης της Πάτρας στο οικοδ. τετράγωνο με αριθμό 236

Δήλωση ιδιοκτήτη:

Ο υπογραφόμενος Γεώργιος Σάντας, ιδιοκτήτης ... με τα στοιχεία ΑΒΓΔΕΑ οικοπέδου, δηλώνω υπεύθυνα ότι τα όρια του είναι υλοποιημένα & υποδείχθηκαν από εμένα στον μηχανικό.

Ο Δηλών

[signature]

ΣΥΜΒΟΥΛΙΟ ΧΩΡΟΤΑΞΙΑΣ ΟΙΚΙΣΜΟΥ ΠΕΡΙΒΑΛΛΟΝΤΟΣ ΝΟΜΟΥ ΑΧΑΪΑΣ
Τὸ διάγραμμα συνοδεύει τὸ ... απόσπασμα πρακτικοῦ τοῦ συμβουλίου.
Πάτρα 24 ΙΟΥΛ. 1992
Γραμματεύς

ΕΡΓΟΔΟΤΗΣ: ΓΕΩΡΓΙΟΣ ΣΑΝΤΑΣ

ΕΡΓΟ: ΟΙΚΟΠΕΔΟ

ΘΕΣΗ: ΠΑΡΟΔΟΣ ΧΑΡΑΛΑΜΠΗ - ΑΣΗΜ. ΦΩΤΗΛΑ · ΠΑΤΡΑ

ΜΕΛΕΤΗΤΗΣ: ΣΤΑΜΠΟΥΛΗ ΙΩΑΝΝΑ

ΘΕΜΑ: ΤΟΠΟΓΡΑΦΙΚΟ ΔΙΑΓΡΑΜΜΑ

ΑΡΙΘ. ΣΧΕΔΙΟΥ: 1

ΚΛΙΜΑΚΑ: 1:200

ΗΜΕΡΟΜΗΝΙΑ: ΑΠΡΙΛΗΣ 1992

ΕΛΕΓΧΟΣ

ΙΩΑΝΝΑ Χ. ΣΤΑΜΠΟΥΛΗ

ΑΛΕΞ. ΖΗΣΙΜΑΤΟΣ
ΤΕΧΝ. ΤΟΠΟΓΡΑΦΟΣ Β' Β.

Αριθ. 8927/οικ. (3)

Τροποποίηση του ρυμοτομικού σχεδίου της πόλης Καβάλας στην οδό Δαναών, Φ.Π. 16.

Ο ΝΟΜΑΡΧΗΣ ΚΑΒΑΛΑΣ

Έχοντας υπόψη:

1. Το Ν.Δ. της 17.7.1923 «περί σχεδίων πόλεων και κωμών του Κράτους», όπως τροποποιήθηκε και συμπληρώθηκε μέχρι σήμερα.

2. Το Ν.Δ. 1018/1971 και τον Α.Ν. 314/1968, όπως τροποποιήθηκε και συμπληρώθηκε μέχρι σήμερα.

3. Το Π.Δ. 183/9.5.1986 (ΦΕΚ 70/Α'/5.6.1986) έγκριση τροποποιήσεων σχεδίων πόλεων και καθορισμός όρων δόμησης από τους Νομάρχες.

4. Την 2518/7.3.89 (ΦΕΚ 163/Δ'/17.3.1989) απόφαση του Νομάρχη Καβάλας για την αναθεώρηση του σχεδίου της πόλης Καβάλας.

5. Την αριθ. 74/90 και 321/91 απόφαση του Δημ. Συμβουλίου.


6. Την αριθ. 18/166/6.4.1992 γνωμοδότηση του Συμβ. Χ.Ο.Π. Ν. Καβάλας, αποφασίζουμε:

1. Εγκρίνεται η τροποποίηση του εγκεκριμένου σχεδίου της πόλης Καβάλας στην οδό Δαναών, όπως φαίνεται στο συνημμένο στην απόφαση διάγραμμα, που θεωρήθηκε από τον Προϊστάμενο του ΤΠ και ΠΕ Ν. Καβάλας.

2. Η απόφαση αυτή με το διάγραμμα να δημοσιευθεί στην Εφημερίδα της Κυβερνήσεως και ισχύει από την ημέρα της δημοσίευσης.

Καβάλα, 30 Ιουλίου 1992

Ο Νομάρχης
ΑΘΑΝΑΣΙΟΣ ΠΑΡΤΑΛΗΣ

 
ΤΟΠΟΓΡΑΦΙΚΟ ΚΛ. 1:200
ΟΔΟΣ ΔΑΝΑΩΝ
ΟΔΟΣ ΑΛΕΞΑΝΔΡΟΥ

ΠΟΛΗ: ΚΑΒΑΛΑ Φ.Π. 16

ΕΡΓΟ: Τροποποίηση ρυμοτομικού σχεδίου.

ΘΕΣΗ: ΟΔΟΣ ΔΑΝΑΩΝ


ΚΛΙΜΑΚΕΣ: 1:200 1:1000

ΘΕΩΡΗΘΗΚΕ

και συνοδεύει την με αριθμό 3927/23-7-1992 Απόφαση του Νομάρχη Καβάλας

Καβάλα 23-7-1992

Ο ΠΡΟΪΣΤΑΜΕΝΟΣ Τ.Π. ς' ΠΕ.

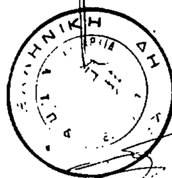

Σ. ΜΠΕΝΕΒΑΣ
ΑΡΧ. ΜΗΧΑΝΙΚΟΣ Α'β.

